


Схема расположения населенных пунктов П на территории Кайдаковского сельского поселения (ранее Ефремовское) Вяземского района Смоленской области

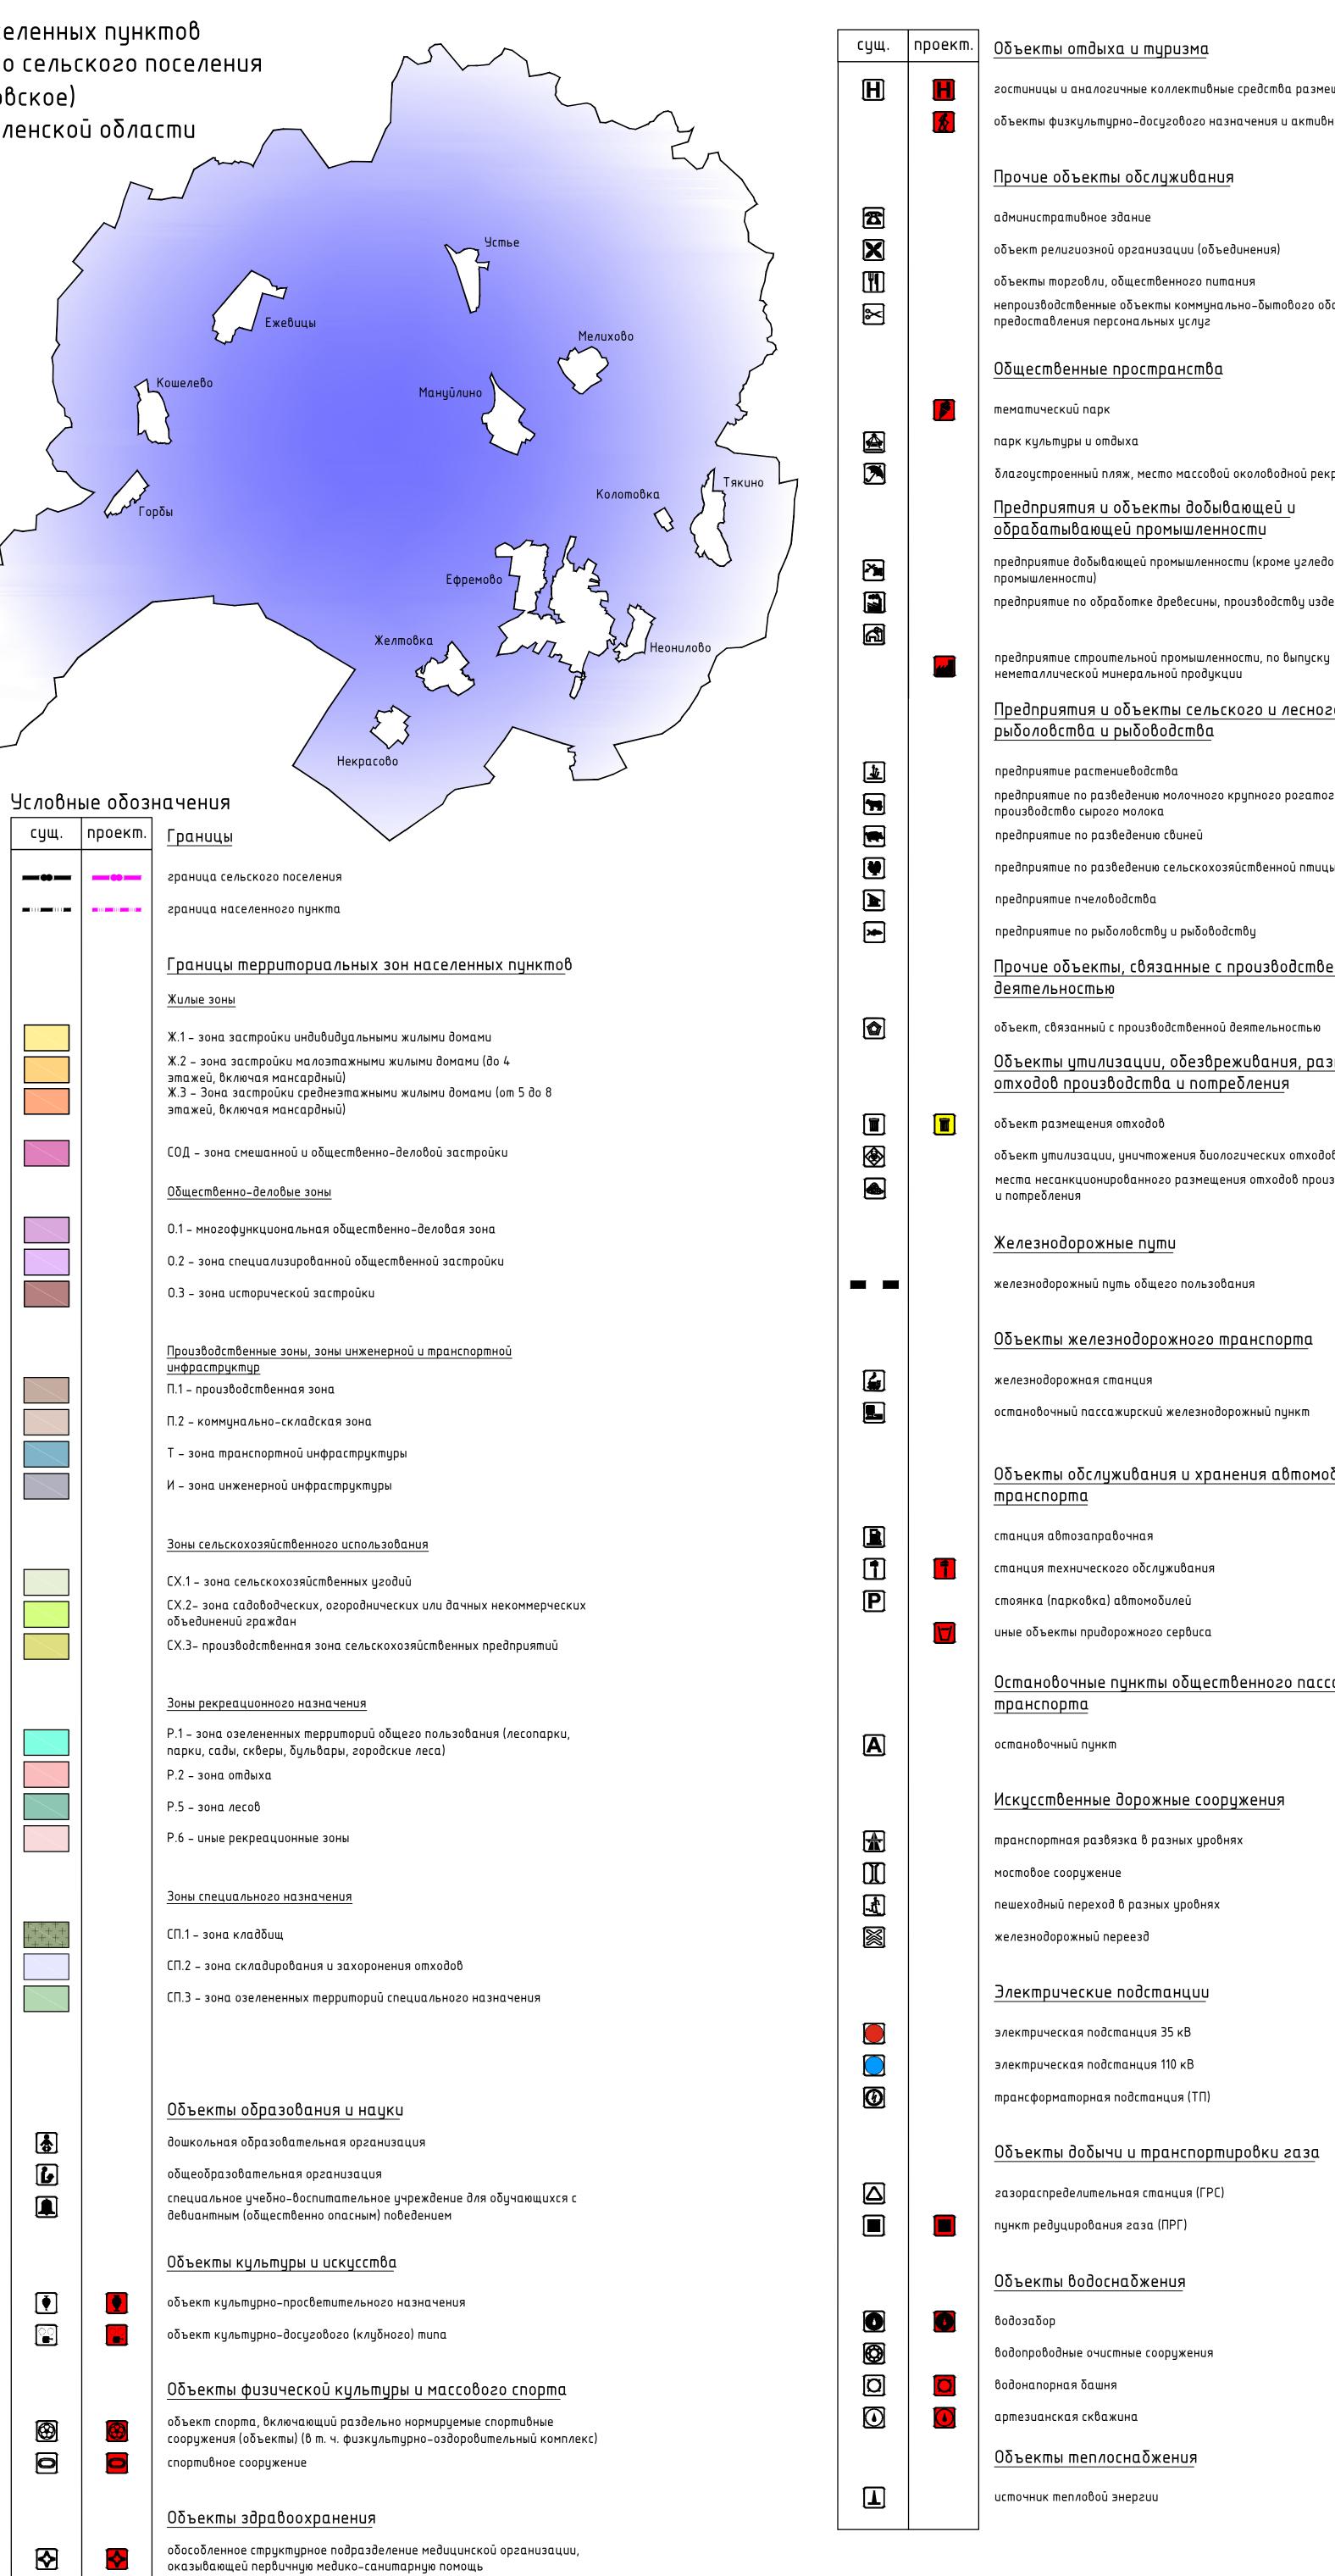

	сущ.	проект.	Объекты водоотведения
мещения			очистные сооружения (КОС)
леменая			очислиные сооружения (кос)
			Объекты связи
			автоматическая телефонная станция
			наземная станция (радиосвязи)
			базовая станция
			объекты почтовой связи
обслуживания и			
			Гидротехнические сооружения
			регуляционные и выправительные гидротехнические сооружения
			Места погребения
екреации	6		
			кладбище воинское кладбище, военное мемориальное кладбище
едобывающей			
зделий из дерева			Иные объекты федерального значения, объекты регионального значения,
			объекты местного значения
ку			иные объекты регионального значения, объекты местного значения, установленные в соответствии
			с законодательством
οгο χοзяūсmβα,			Объекты культурного наследия (ОКН)
пого скота,			памятник
ццы			
			ансамбль
венноū			достопримечательное место
	3		номер ОКН согласно Том З
0			Зоны охраны объектов культурного наследия
азмещения			(памятников истории и культуры) народов
			Ροςςυῦςκοῦ Φεдεραциυ
			охранная зона объекта культурного
ιδοβ ουзвοдствα			защитная зона объекта культурного наследия
			Границы зон с особыми условиями использования
			meppumopuū
	••••		зона минимальных расстояний магистрального газопровода высокого давления
			санитарно-защитная зона предприятий, сооружений и иных объектов
			охранная зона инженерных коммуникаций
	يستست		охранная зона, рекомендуемая к внесению в ЕГРН
			санитарно-защитные зоны от скотомогильников
<u>10бильног</u> о			водоохранная зона
			δερεεοβαя ποποςα
			первый пояс зоны санитарной охраны источникаводоснабжения
			второй пояс зоны санитарной охраны источника водоснабжения третий пояс зоны санитарной охраны источника водоснабжения
			санитарно-защитная полоса водоводов
			зона затопления
ссажирского	L ×_J		
			Границы территорий объектов культурного наследия
			граница территории объектов культурного наследия
	_		Поверхностные водные объекты
			водоток (река, ручей, канал)
			водоем (озеро, пруд, обводненный карьер, водохранилище)
			границы земельных участков, сведения о которых содержатся в ЕГРН
			Улично-дорожная сеть сельского населенного пункта
			основные улицы сельского поселения
			местные улицы местные дороги
			местные оброга
1			<u>Территории и зоны, на которых устанавливается</u> особый юридический статус, и/или действуют особые
			финансовые и нефинансовые механизмы поддержки
			<u>инвестиционной и инновационной деятельност</u> и
			Зона территориального развития (ЗТР)
			территория опережающего социально-экономического развития (ТОСЭР)
	KXX		
			территория двойного учета
			_
	Г		Муниципальный контракт №281/02-39-р от 30.07.2019 г. ПЗЗ-З
	E		Генеральный план и Правила землепользования и застройки Кайдаковско
			сельского поселения Вяземского района Смоленской области ист № док. Подп. Дата
	Ľ	ΑΠ Ηα	ийданова- Стадия Лист Листов

Правила землепользования и застройки

Карта градостроительного зонирования. М 1:5000. Ва

нова- стравания земленользов